



## KONSTRUKCJA JEZDNI

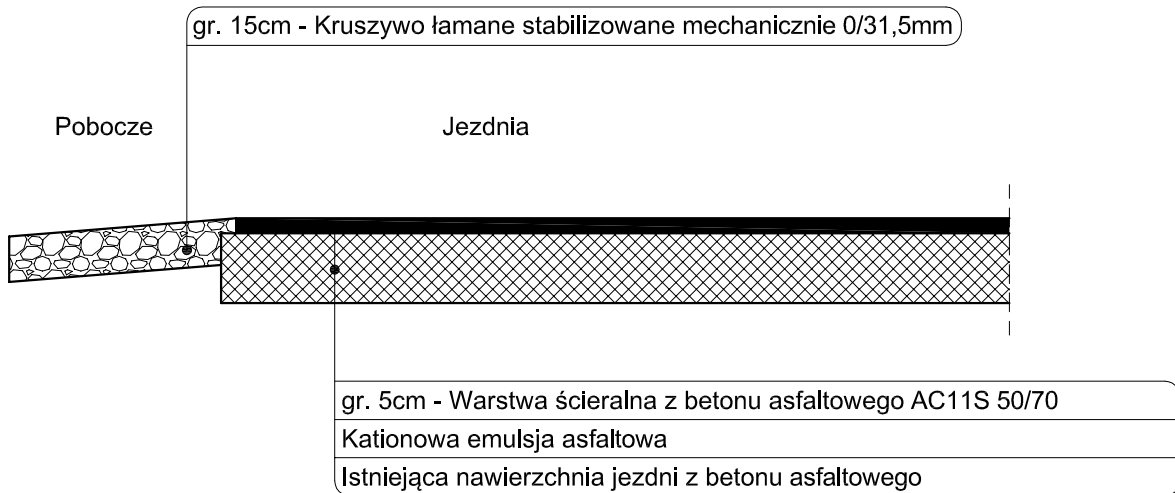

## KONSTRUKCJA NA POSZERZENIACH

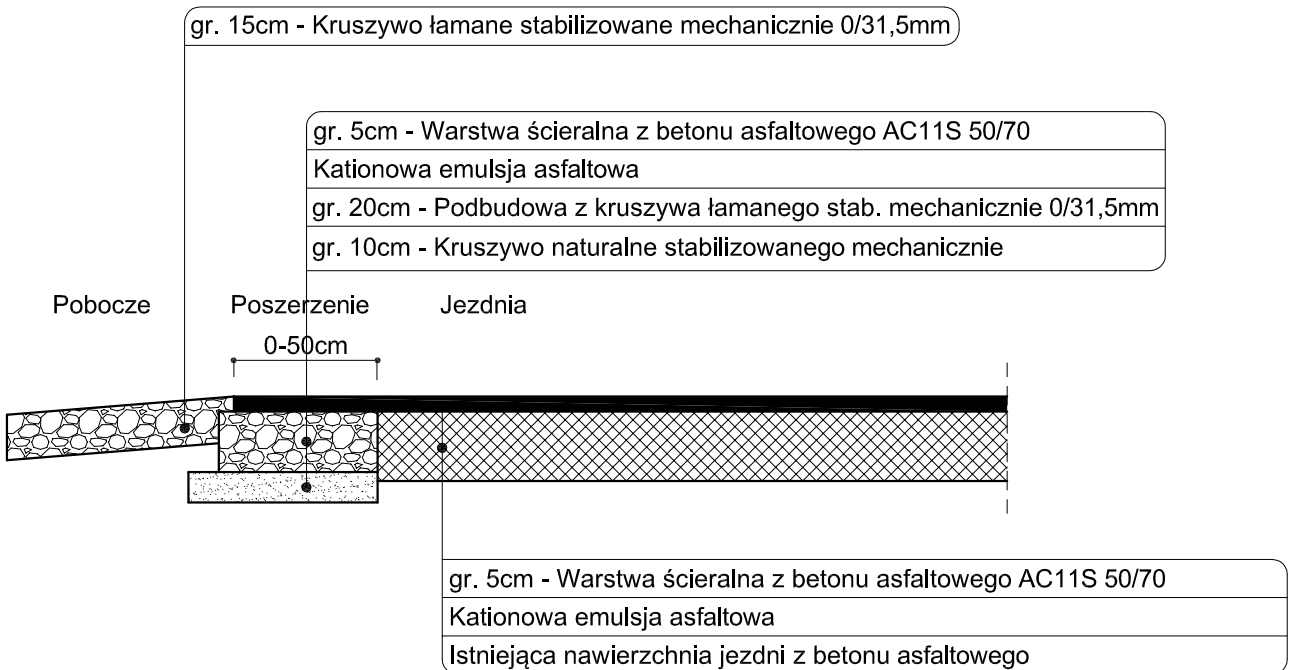

### PRZEDSIĘBIORSTWO WIELOBRANŻOWE USŁUGI DORADZTWO HANDEL ANDRZEJ KAWKA

Nazwa opracowania:

### PRZEBUDOWA ODCINKA DROGI GMINNEJ W MIEJSCOWOŚCI LUSZYN

Lokalizacja obiektu:

Gmina Pacyna, miejscowość Luszyń dz. nr 74, obręb Luszyń

Branża:

DROGOWA

Przedmiot rysunku:

PRZEKROJE KONSTRUKCYJNE

Nr:

2

Skala:

1:25

Data:

12.2019r.

Projektant branża  
drogowa:

mgr inż. K. Jaźwiński upr. nr LOD/2252/POOD/13

Podpis: