


PRZEKRÓJ NORMALNY A-A

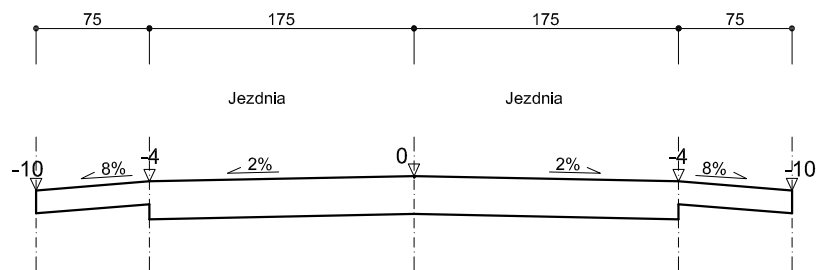

PRZEDSIĘBIORSTWO WIELOBRANŻOWE USŁUGI
DORADZTWO HANDEL ANDRZEJ KAWKA

Nazwa opracowania:

PRZEBUDOWA ODCINKA DROGI GMINNEJ
W MIEJSCOWOŚCI LUSZYN

Lokalizacja obiektu:

Gmina Pacyna, miejscowość Luszyn dz. nr 74, obręb Luszyn

Branża:

DROGOWA

Przedmiot rysunku:

PRZEKRÓJ NORMALNY

Nr:

3

Skala:

1:50

Data:

12.2019r.

Projektant branża
drogowa:

mgr inż. K. Jaźwiński upr. nr LOD/2252/POOD/13

Podpis: